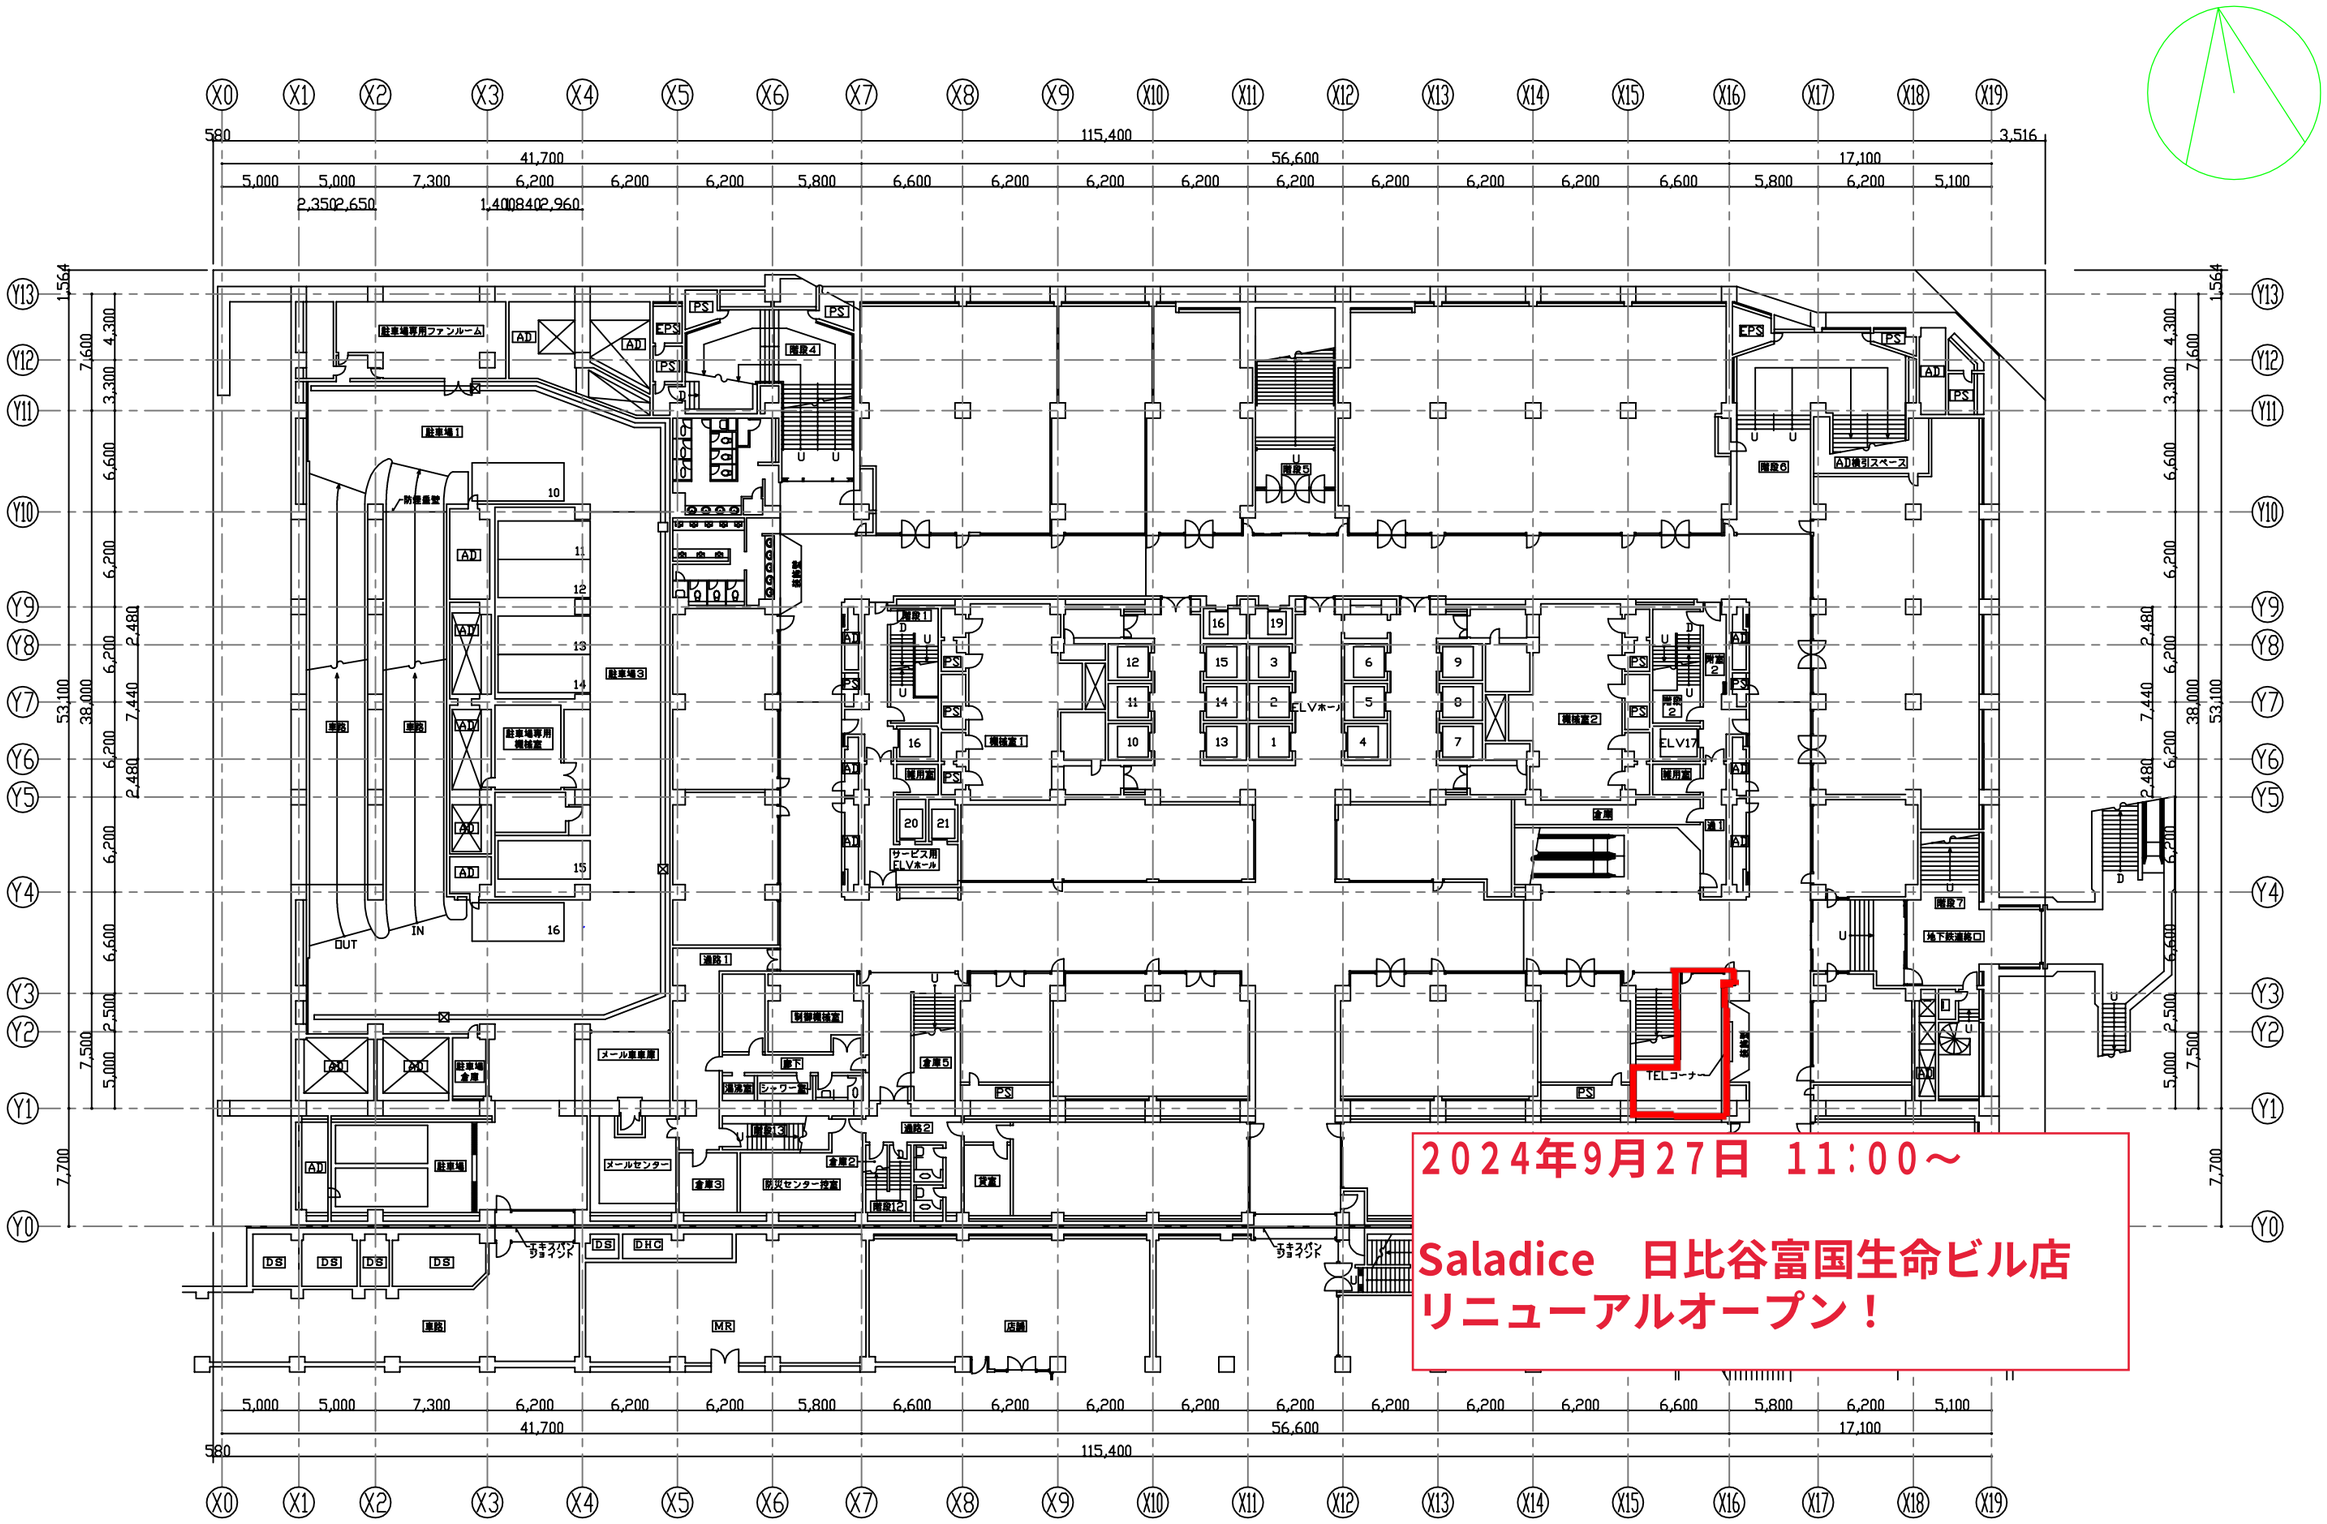

改修	清水建設株式会社	担当部署又は支店	・ ・ ・	17・12・8 年月日	富国生命本社ビル	—
				1/100 縮尺	地下2階平面図	